



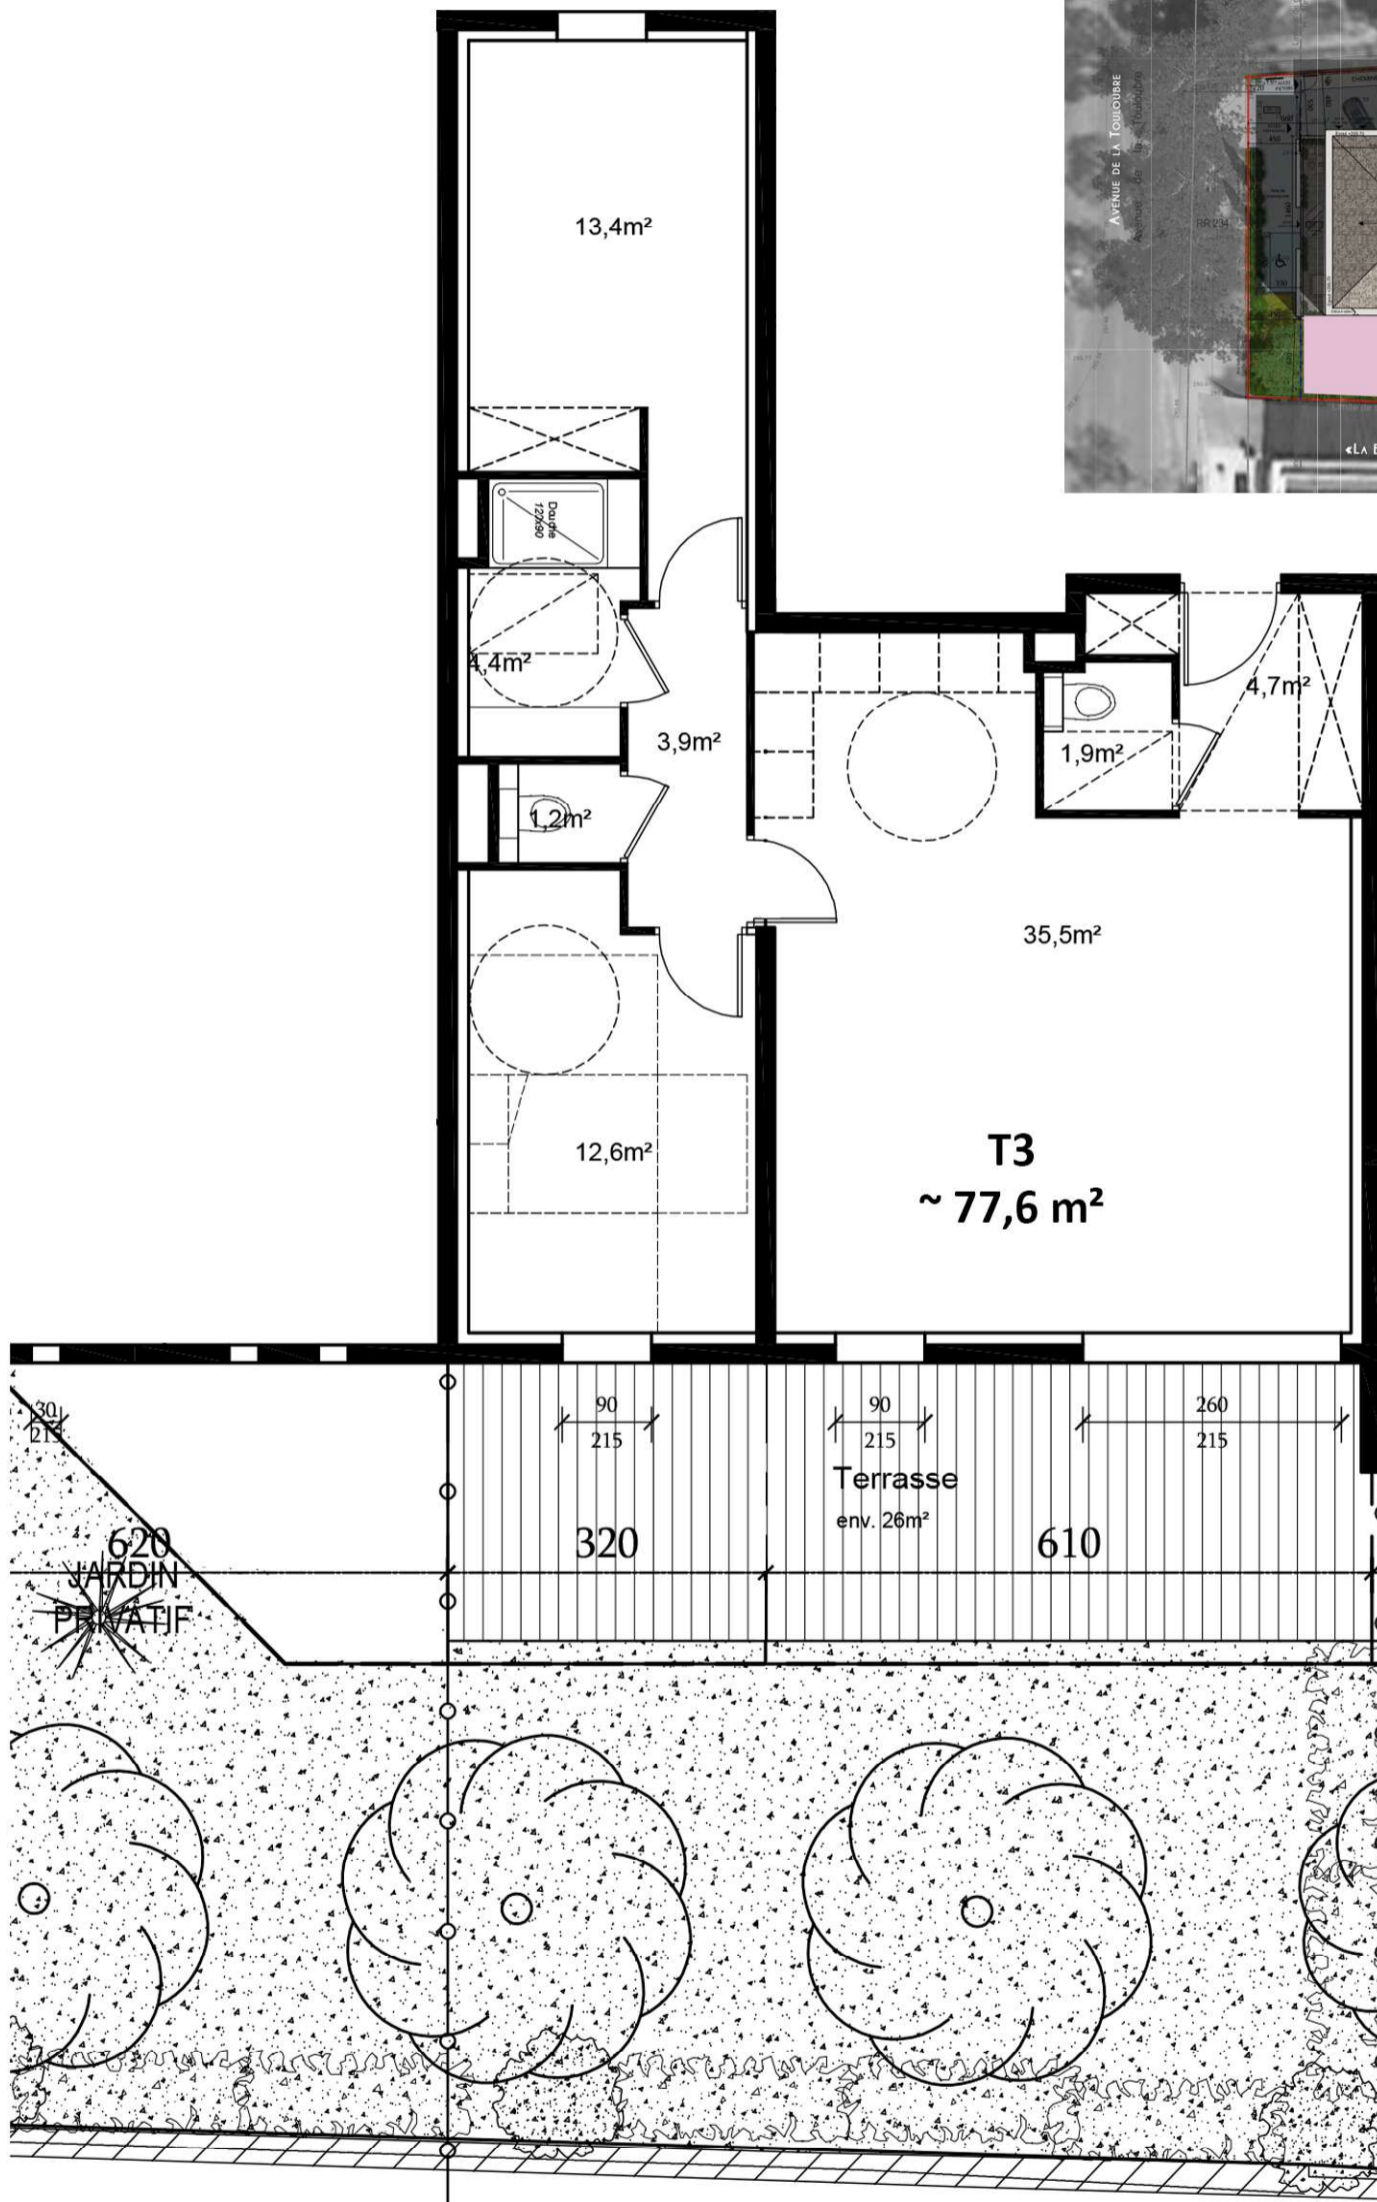

LES TERRASSES
de la Touloubre

LES TERRASSES DE LA TOULOUBRE
265 avenue de la Touloubre
13540 Aix-en-Provence Puyricard

Appartement A01
Niveau Rez-de-jardin

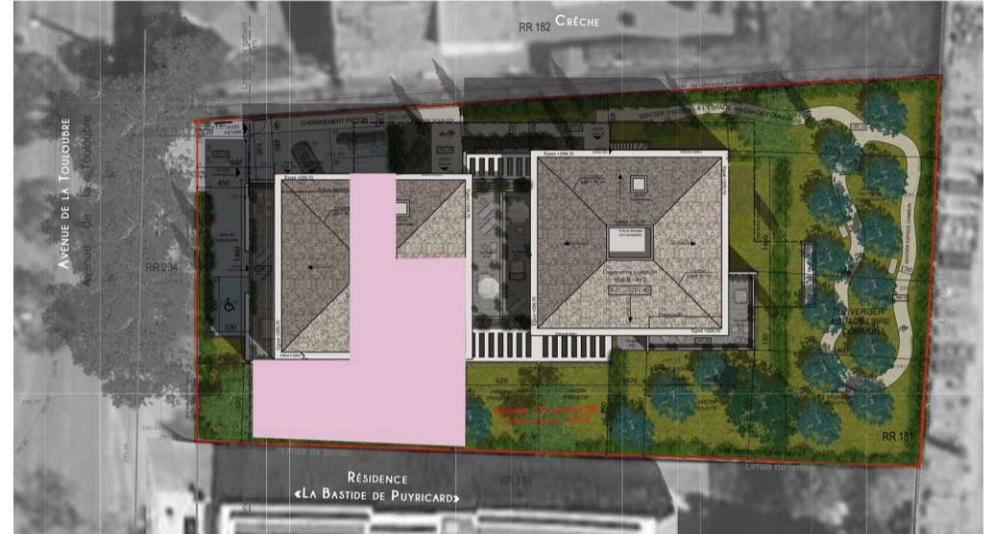

NOTA : Le présent document exprime la configuration et les dispositions générales de l'appartement. Les surfaces sont approximatives. Des variations peuvent intervenir en fonction de contraintes techniques et/ou réglementaires de la réalisation, tant en ce qui concerne les dimensions libres que l'équipement. Les retombées de poutres, faux-plafonds, soffites, canalisations, ne sont pas figurés et peuvent être modifiés pour des questions techniques. La hauteur sous soffites, faux-plafonds et retombées de poutres ne serait être inférieure à 2,00 m. Les éléments de mobiliers de cuisine et les implantations des équipements électriques sont présentés à titre indicatif.