

# LES TERRASSES DE LA TOULOUBRE

Rendez-vous sur notre site internet [www.speri.fr](http://www.speri.fr)

Etage : RDC Type : 1 / 2 Lot : A02



## LOCALISATION

265 avenue de la Touloubre  
13540 Puyricard, Aix-en-Provence



## SURFACE HABITABLE :

Séjour / Cuisine	22,3 m <sup>2</sup>
Salle d'eau 1	5,5 m <sup>2</sup>
Chambre	11,5 m <sup>2</sup>

## SURFACE HABITABLE TOTALE :



Jardin	40 m <sup>2</sup>
Terrasse	16 m <sup>2</sup>

Espace Beauville - Bât. C  
6 rue Mahatma Gandhi  
13090 Aix-en-Provence



Rendez-vous sur notre site internet [www.speri.fr](http://www.speri.fr)

Date : Mars 2021

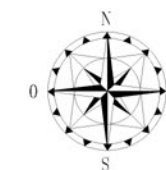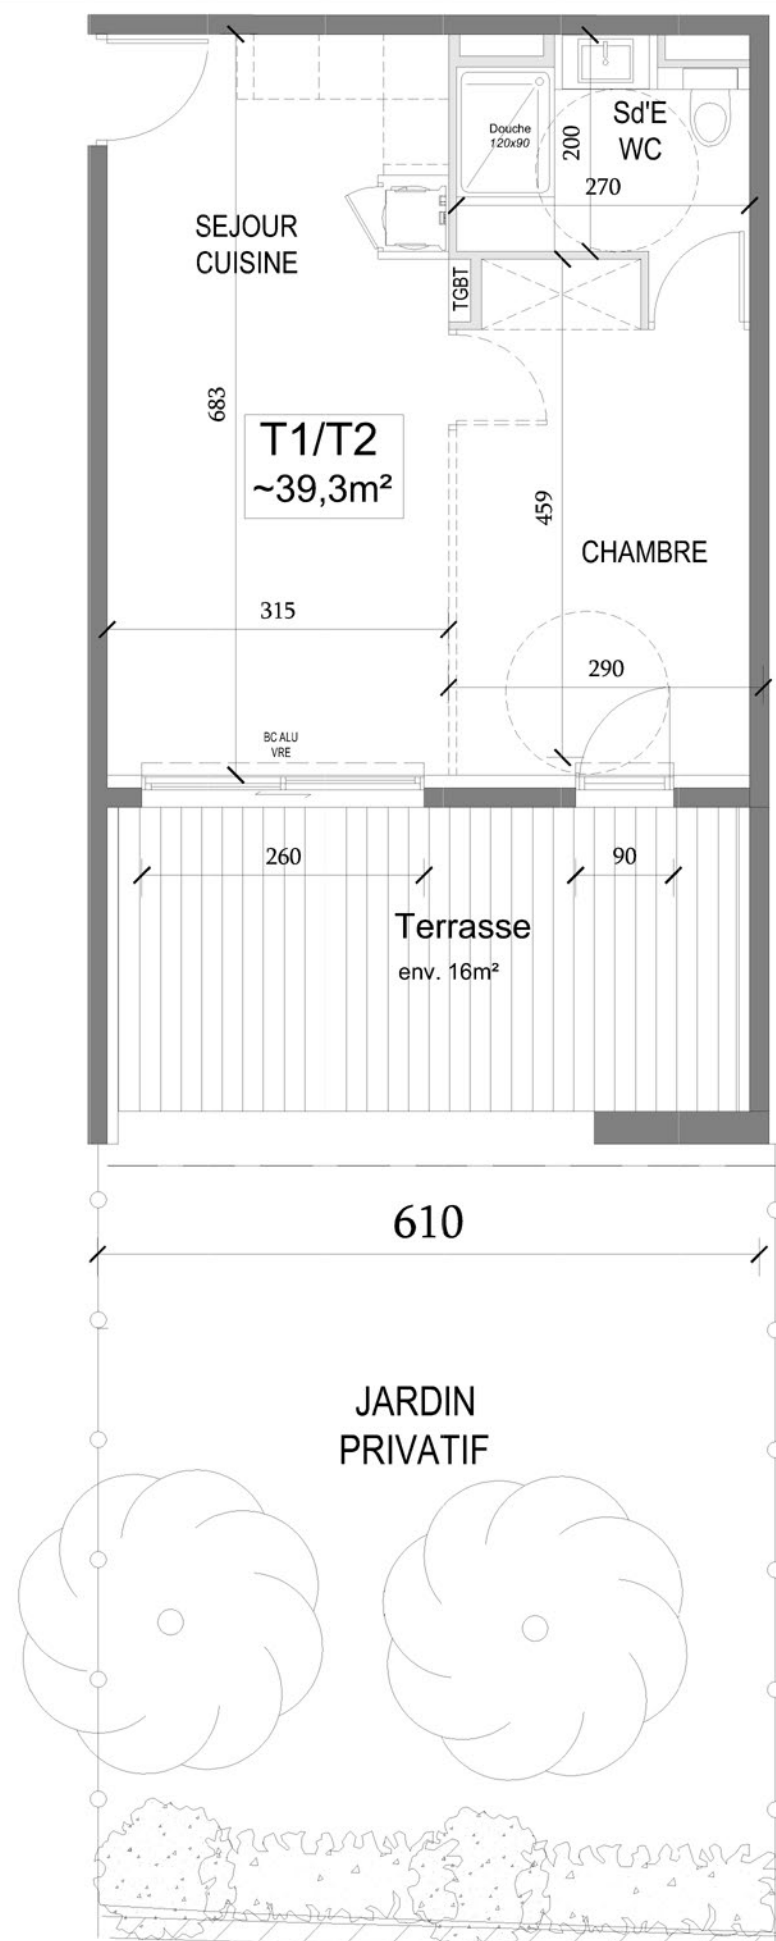

## LEGENDE

PL Placard	FC Fenetre Coulissante
F Fenetre	VB Volet Battant
PF Porte Fenetre	VRE Volet Roulant Electrique
BC Baie Coulissante	GC Garde Corps
BS Brise Soleil	BEC Chauffe eau thermodynamique
▨ Soffites et faux-plafond	⚡ Tableau Electrique
○ Haie végétale	



NOTA : Le présent document exprime les dispositions générales de l'appartement. Les surfaces sont approximatives. Des variantes peuvent intervenir en fonction des contraintes techniques et/ou réglementaires de la réalisation, tant en ce qui concerne les dimensions libres que les équipements. Les retombées de poutres, faux-plafonds, soffites, canalisations, ne sont pas figurés et peuvent être modifiés pour des questions techniques. La hauteur sous soffites, faux-plafonds et retombées de poutre ne serait être inférieure à 2.00m. Les éléments de mobiliers et les implantations des équipements électriques sont présentés à titre indicatif.